

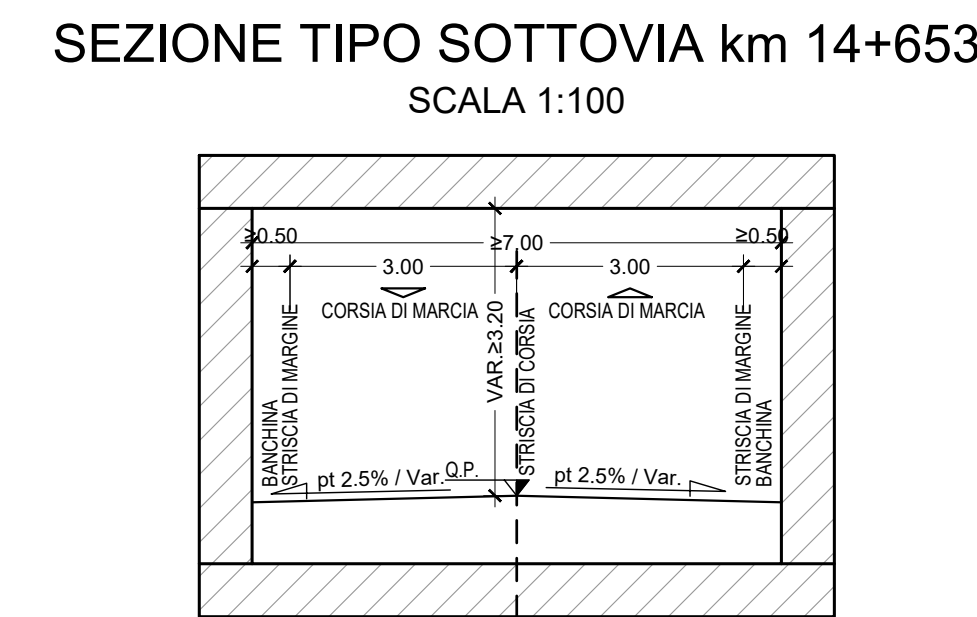


PLANIMETRIA - SCALA 1:5.000

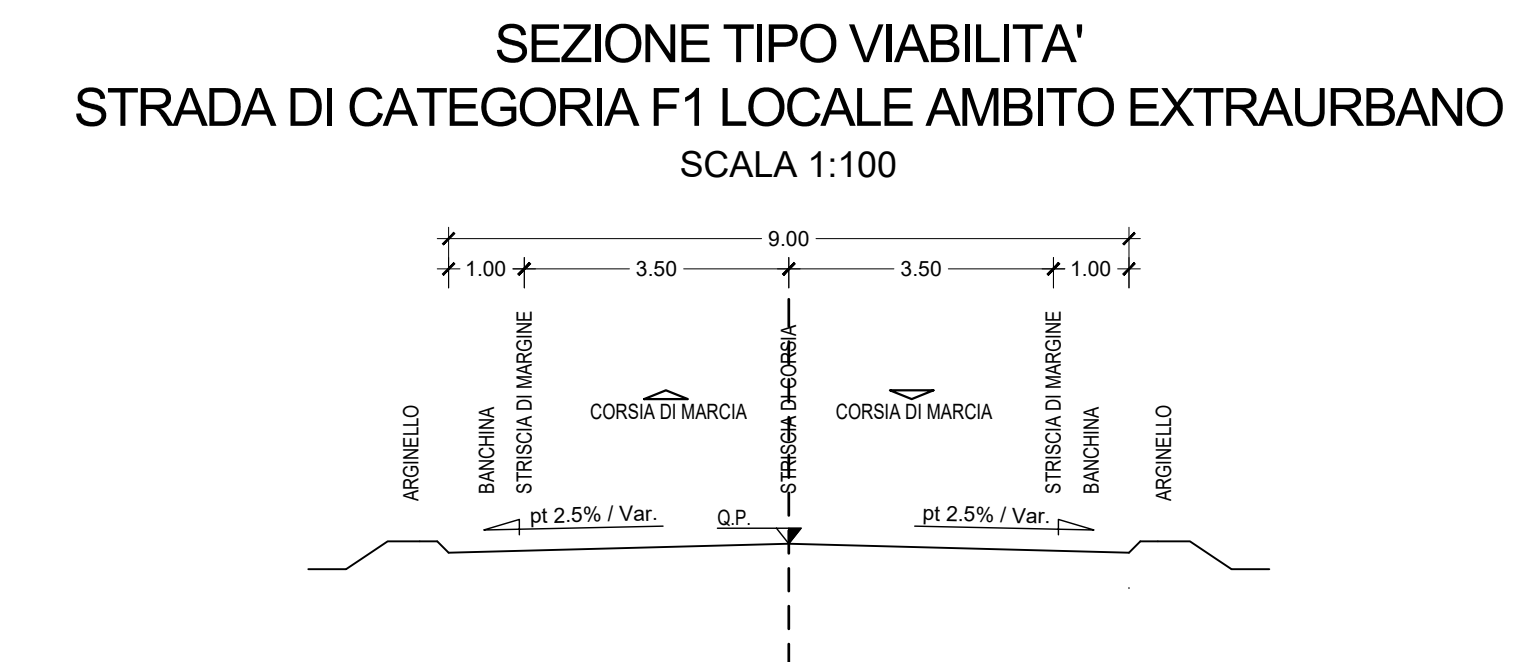

SEZIONE TIPO CAVALCAFERROVIA km 13+605 ca.
STRADA DI CATEGORIA F1 LOCALE AMBITO EXTRAURBANO
SCALA 1:100

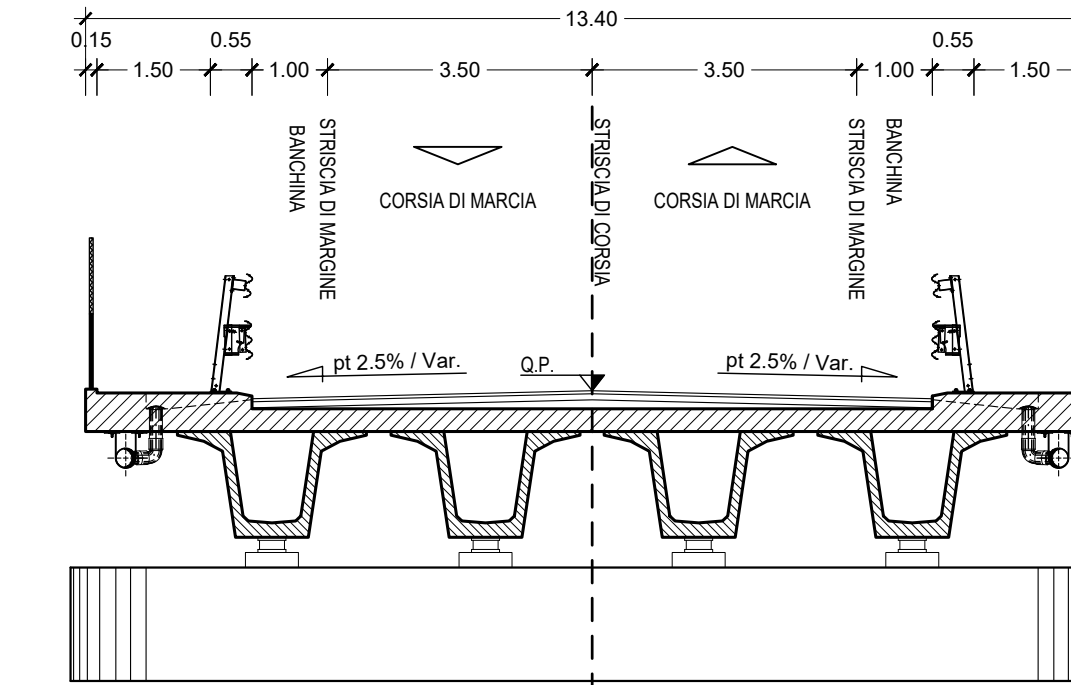

LEGENDA

INTERVENTI DA REALIZZARE IN FASE 1

INTERVENTI DA REALIZZARE IN FASE 2

COMMITTENTE



RETE FERROVIARIA ITALIANA S.p.A.
DIREZIONE INVESTIMENTI

RAGGRUPPAMENTO TEMPORANEO

PHOTOGRAPHY: JEFFREY M. HARRIS

intera innovazioni territoriali e ricerche amb

	SOGGETTO TECNICO
--	------------------

PROGRAMMI SOPPRESSIONE P.

E RISANAMENTO ACUSTICO

STADE S.r.l.

GEOTEC SPA

SOIL INVESTIGATIONS & LAND SURVEY
Via Giuseppe Barbato, 20 - 85100 CAMPOBASSO

PROGETTO DI FATTIBILITÀ TECNICO ECONOMICA - 1^ FASE

TITOLO APPALTO

Soppressione dei P.L. posti ai km 11+309, 12+026, 14+101, 14+653, 15+112, 16+327 e 16+653 della linea ferroviaria Novara - Domodossola mediante la realizzazione di opere sostitutive e opere stradali connesse alla viabilità esistente in Comune di Momo (NO)

TITOLO TAVOLA

Corograp

SCALA

1:5 000 1:100

Egalia	1	di	1
--------	---	----	---

PROGETTO/ANNO	SOTTOPR.	LIVELLO	NOME DOC.	PROGR.OP.	FASE FUNZ.	NUMERA
1 0 5 6		P F T E	T S S P	0 0	0 1	E 0 1

Revis.	Descrizione	Redatto	Data	Verificato	Data	Approvato	Data	Autorizzato (Responsabile del servizio o integrazione prestazioni specialistiche)	Data
0	Prima emissione	D. Cudemo	05/2023	A. Monaco	05/2023	A. Di Eugenio	05/2023	A. Di Eugenio	05/2023

ORDINE DEL	INGEGNERI - TERAMO
523	DISEGNO dott. ANTONIO
	INGEGNERE

IL SOGGETTO TECNICO	Revisionato	Data	Approvato	Data	Autorizzato	Data

POSIZIONE
ARCHIVIO
DI R.F.I.

LINEA	SEDE TECN.	NOME DOC.	NUMERAZ.
-------	------------	-----------	----------

[illegible]

Verificante e insegnante	Data	Convalidato	Data	Assistente	Data
--------------------------	------	-------------	------	------------	------

Verificato e trasmesso	Data	Convalidato	Data	Archiviato	Data