


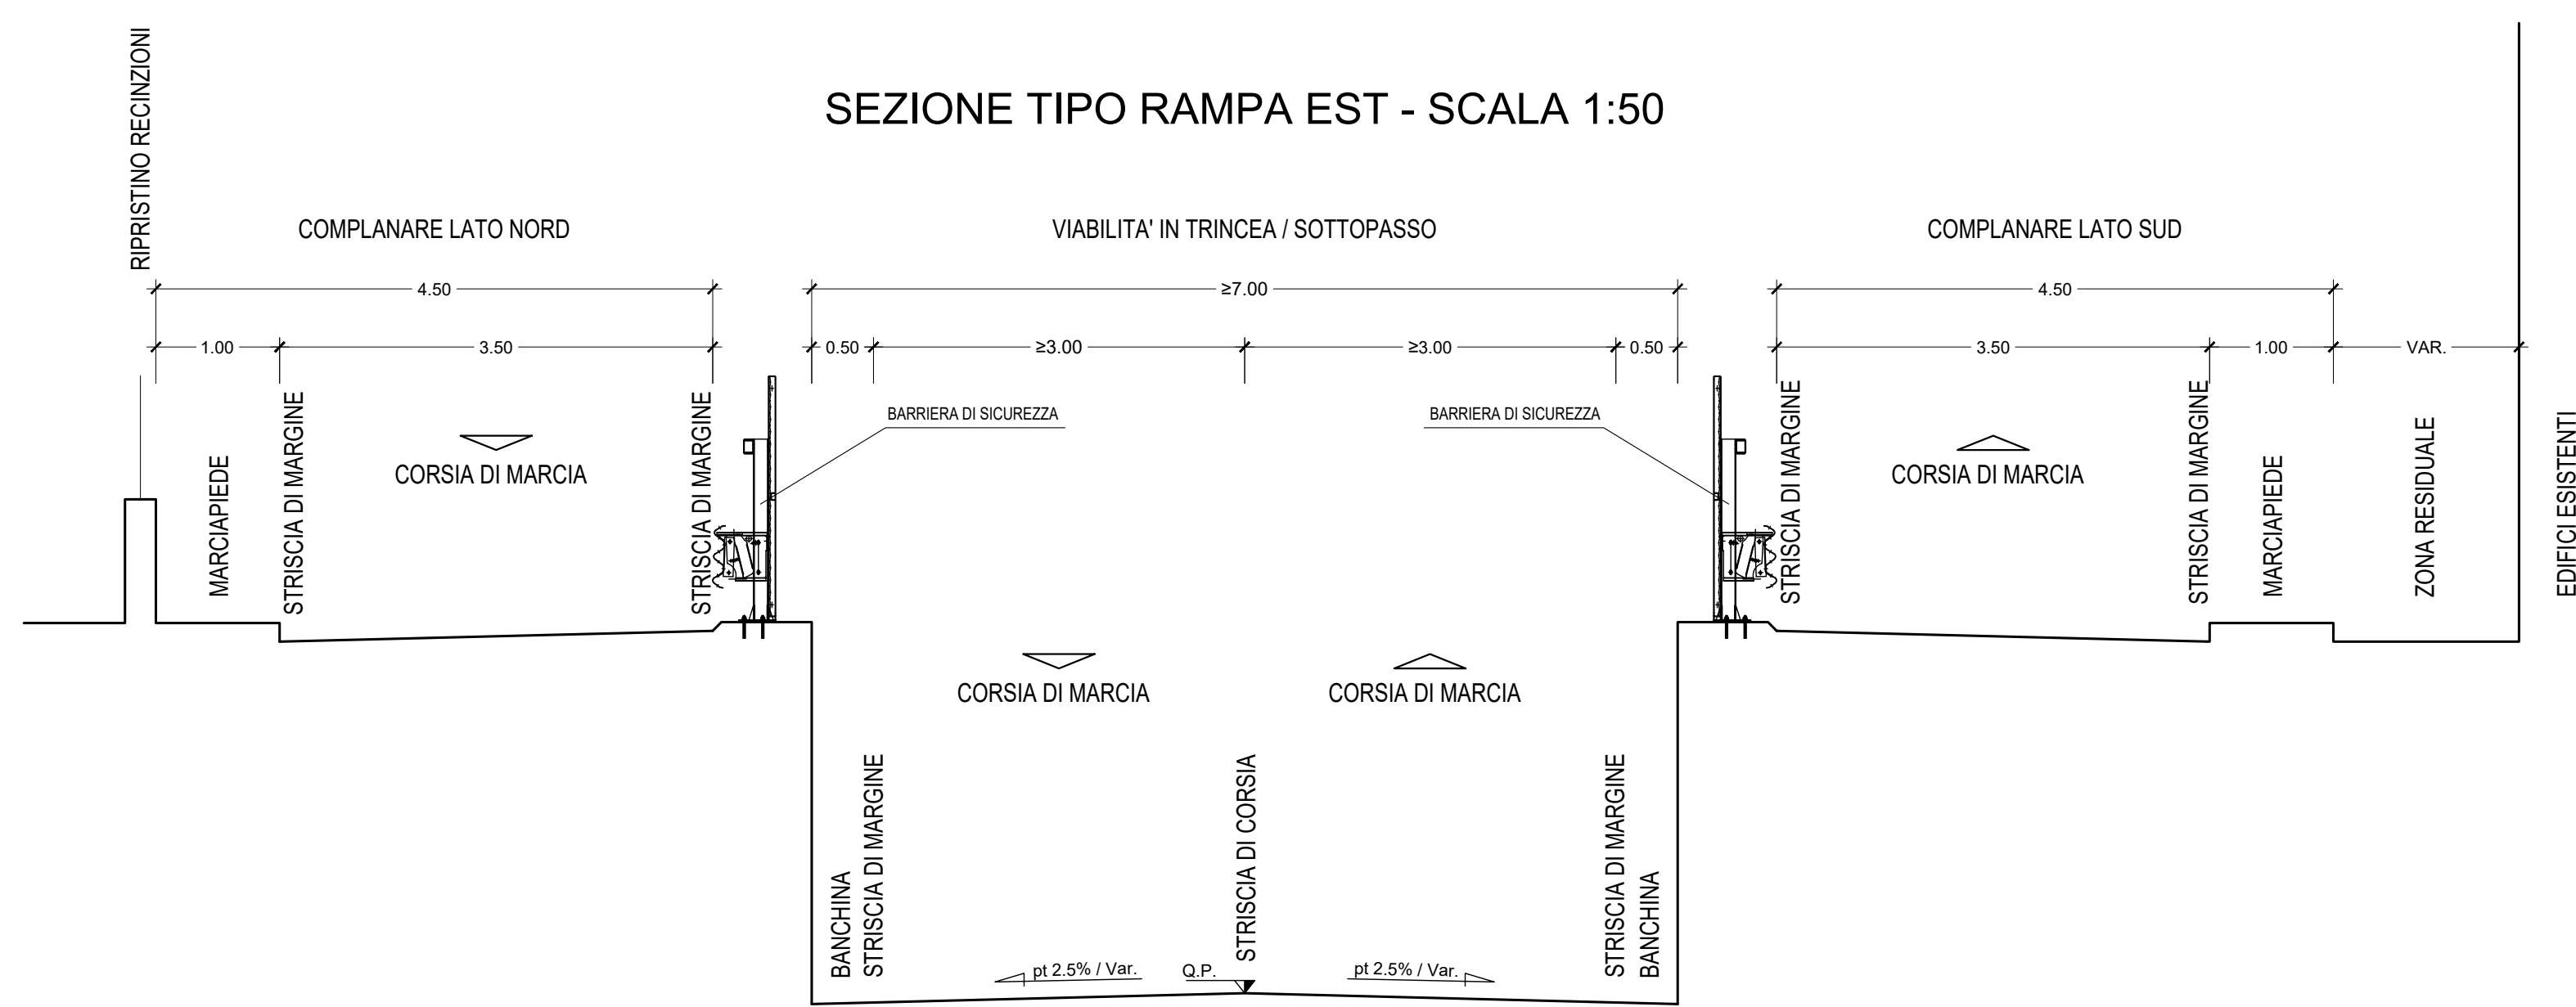
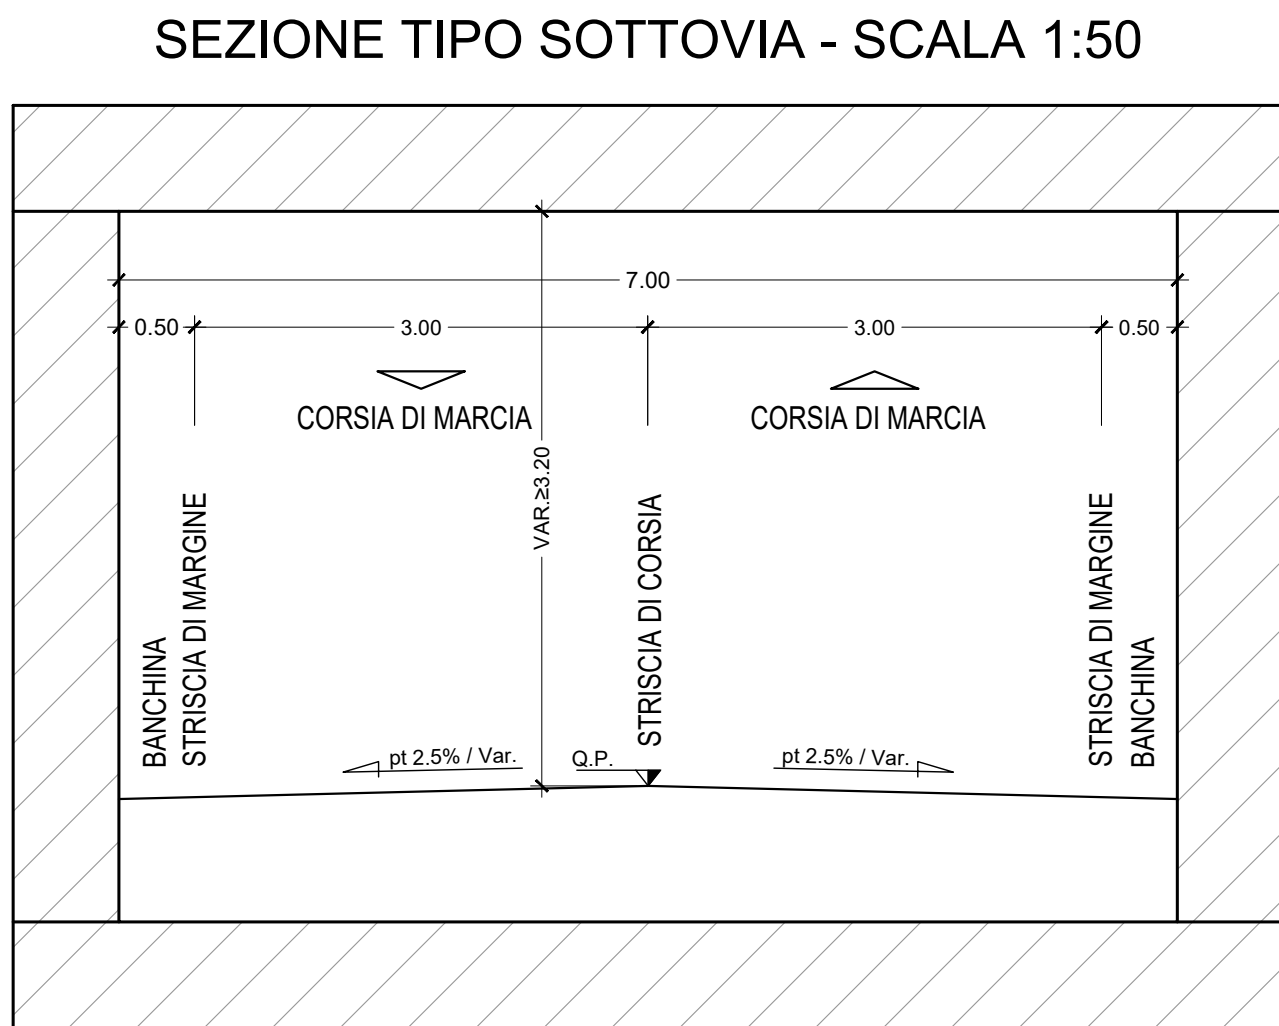


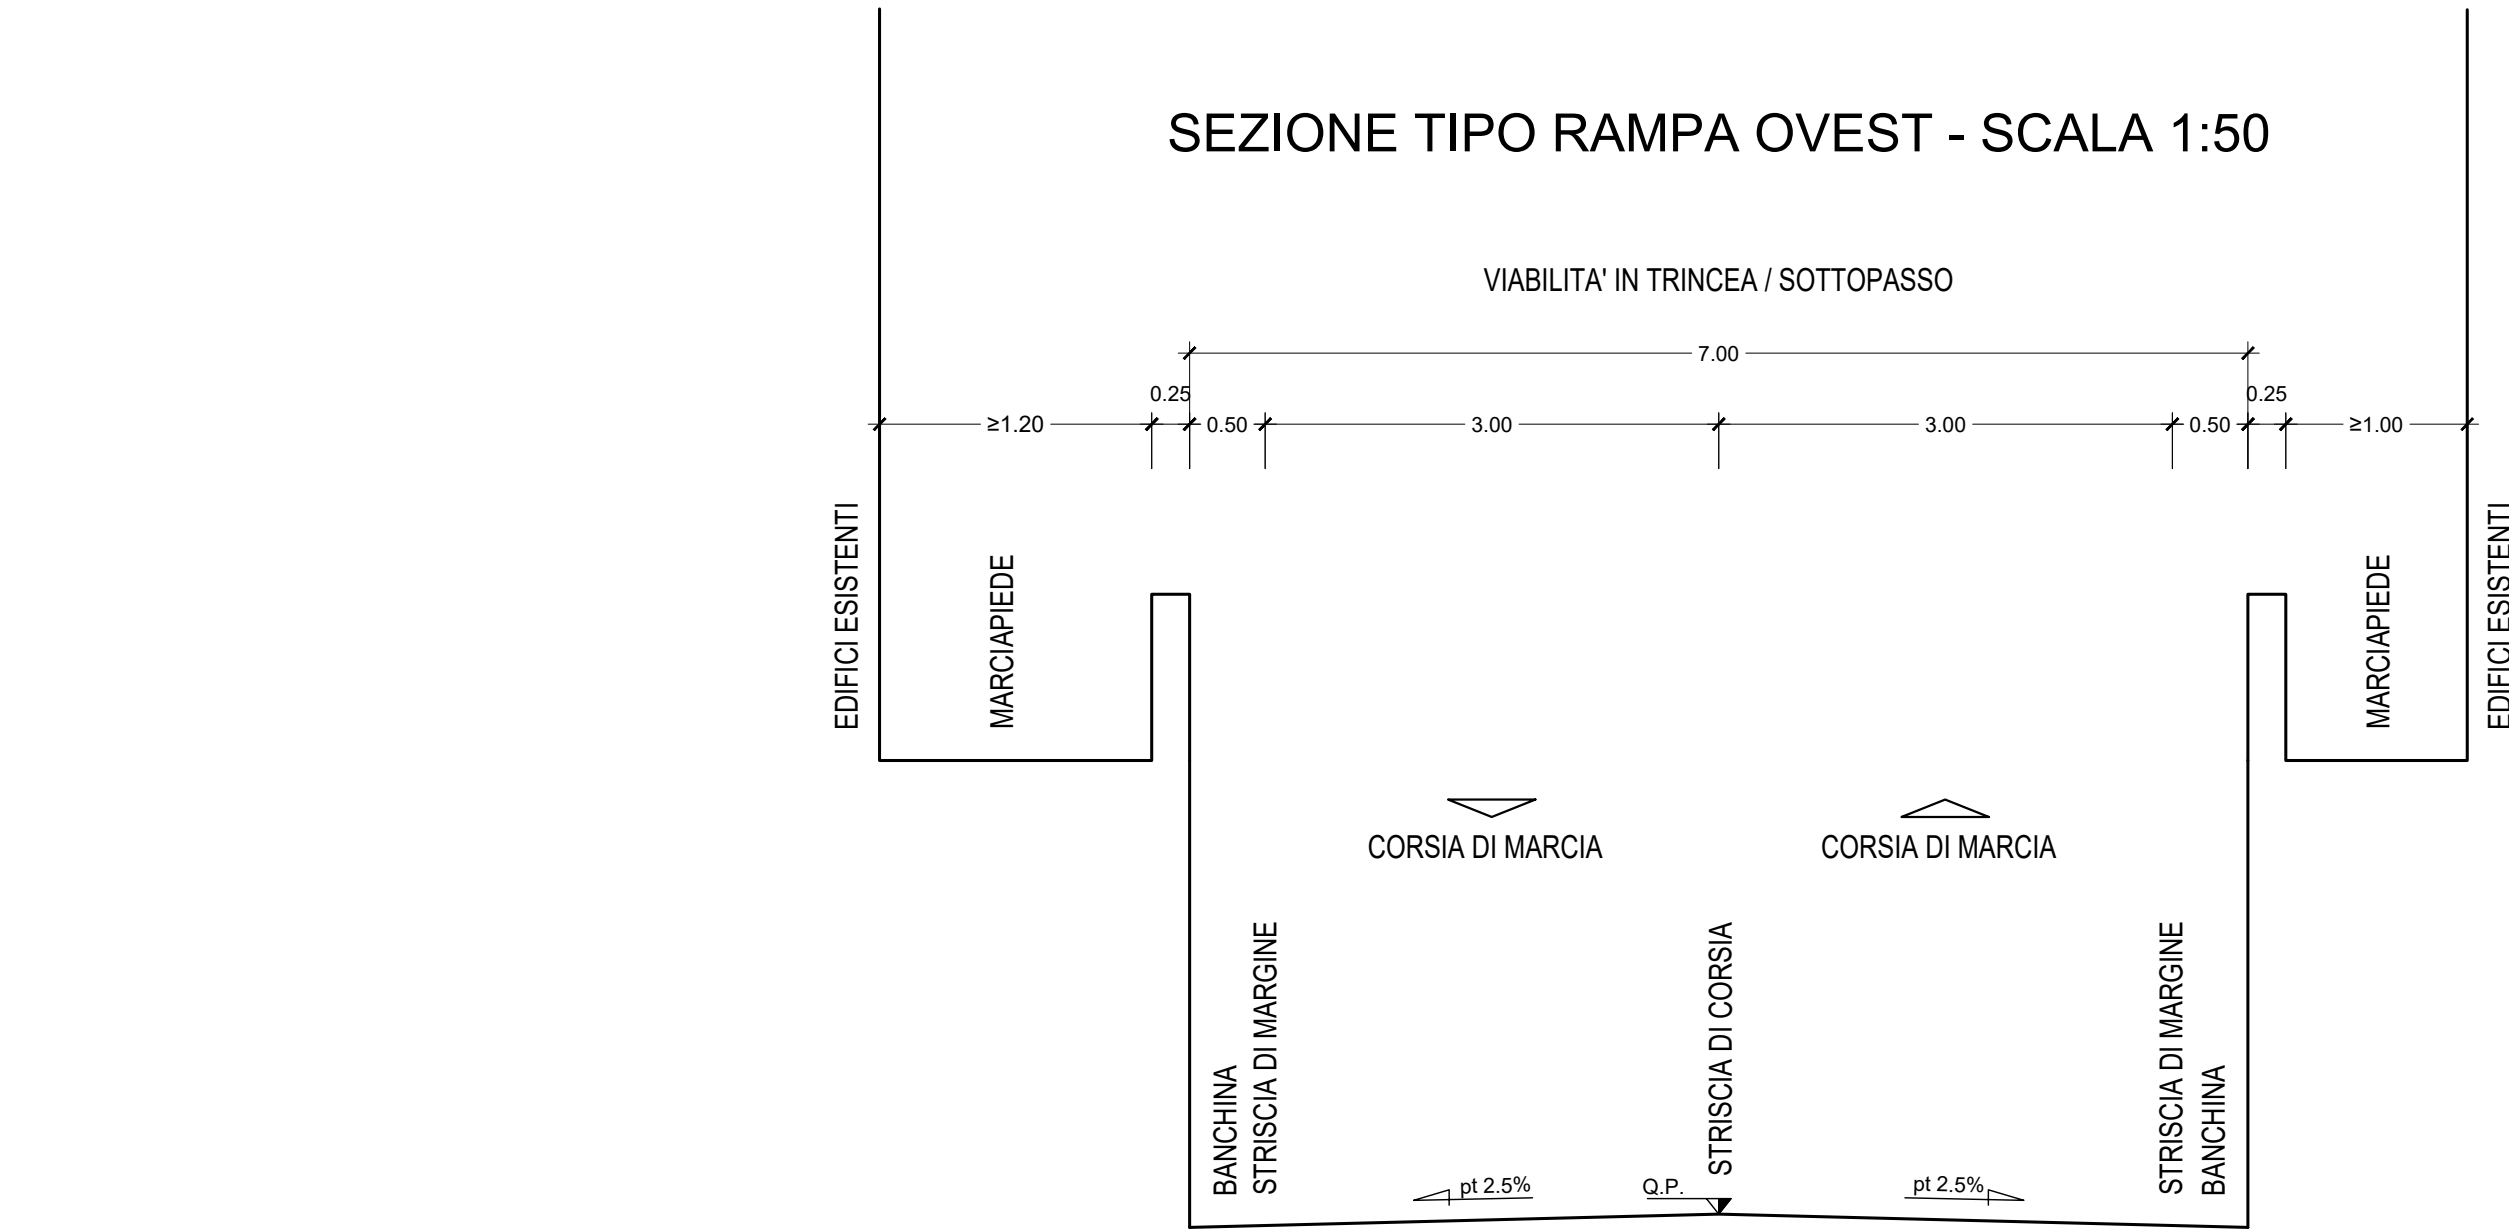

PLANIMETRIA - SCALA 1:500

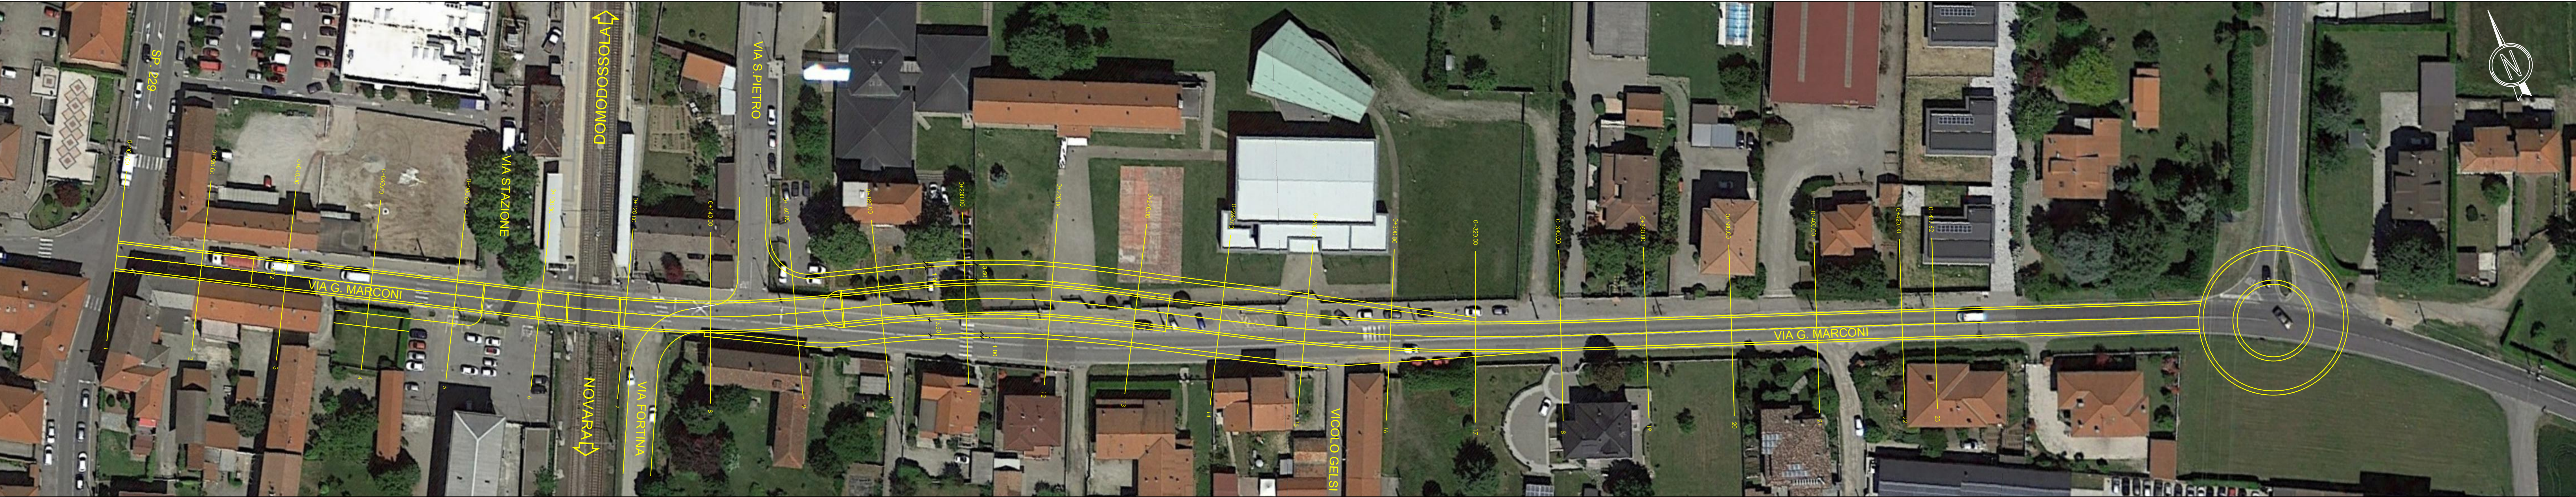

PROFILO LONGITUDINALE - SCALA 1:500/50

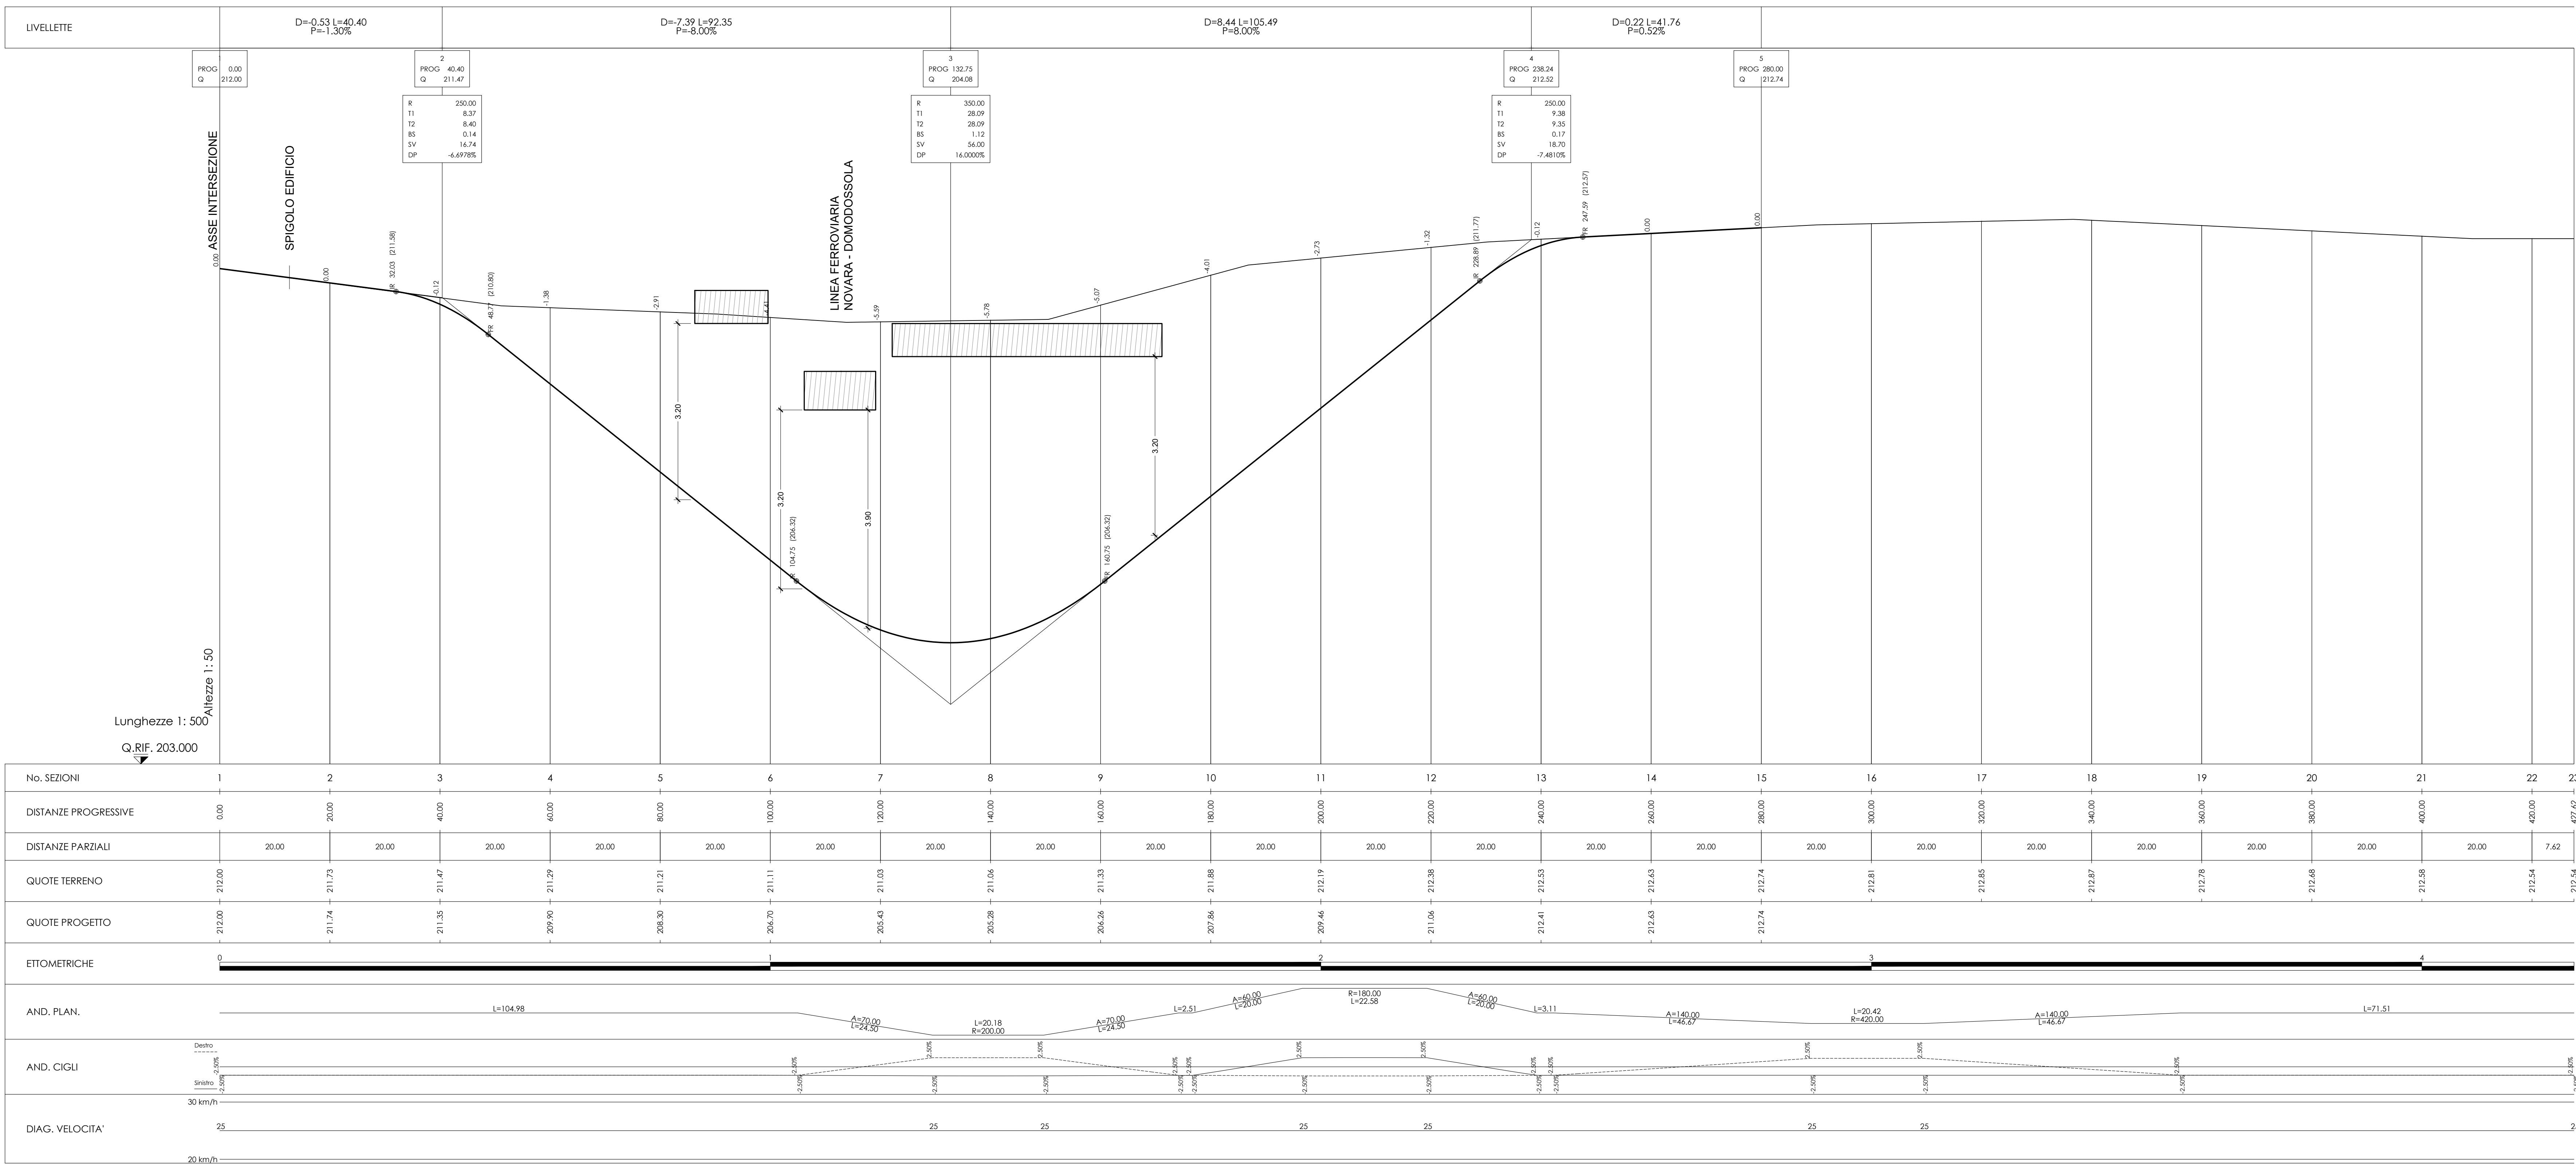

N.B.: ANDAMENTO ALTIMETRICO COMUNE DA
DEFINIRE A SEGUITO DELL'ESECUZIONE DI
RILIEVI TOPOGRAFICI DI DETTAGLIO

COMPITENTE: **R.F.I.**
RETE FERROVIARIA ITALIANA S.p.A.
DIREZIONE INVESTIMENTI

SOGGETTO TECNICO: **PROGRAMMI SOPPRESSIONE P.L. E RISANAMENTO ACUSTICO**

RAGGRUPPAMENTO TEMPORANEO DI IMPRESE

intera **STADE S.r.l.** **GEOTEC SPA**

PROGETTO DI FATTIBILITÀ TECNICO ECONOMICA - 1ª FASE

TITOLO APPALTO

Soppressione dei P.L. posti ai km 11+309, 12+026, 14+101, 14+653, 15+112, 16+327 e 16+625 della linea ferroviaria Novara - Domodossola mediante la realizzazione di opere sostitutive e di opere stradali connesse alla viabilità esistente in Comune di Momo (NO)

TITOLO TAVOLA

Sottovia al km 14+653
Planimetria, profilo longitudinale e sezioni tipo

SCALA: Varie

Foglio 1 di 1

PROGETTO/ANNO: 10/5/6

SOTTOPR.: P.F.T.E.

LIVELLO: T.S.I.P.

NOME DOC.: 01

PROGR.OP.: 01

FASE FUNZ.: E02A

NUMERAZ.: 523

ORDINE DELL'INGEGNERI - TENARO
DISSEGNO DI: ANTONIO
INGEGNERE

IL SOGGETTO TECNICO

POSIZIONE ARCHIVIO DI R.F.I.